
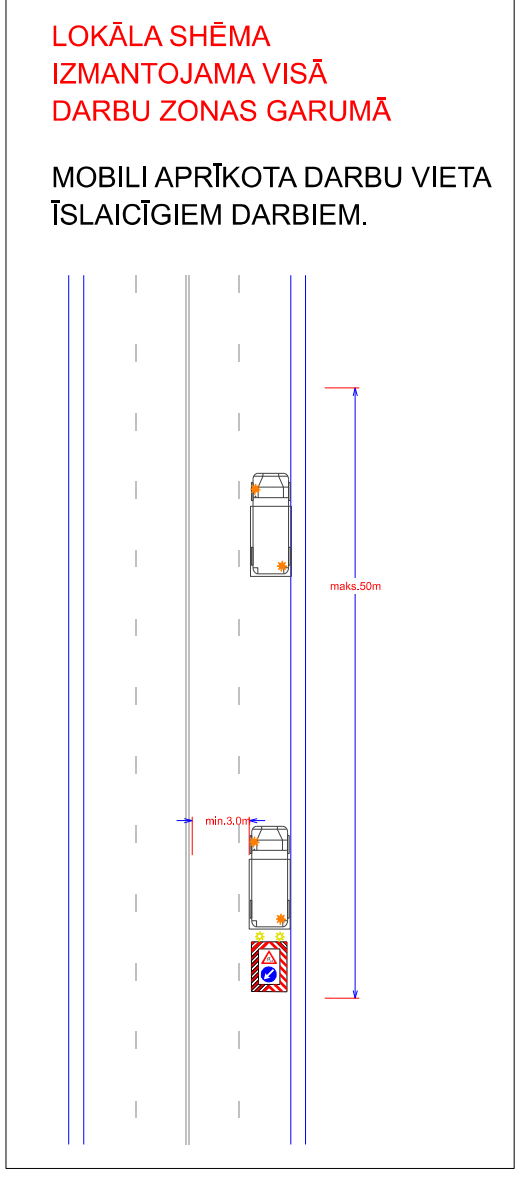
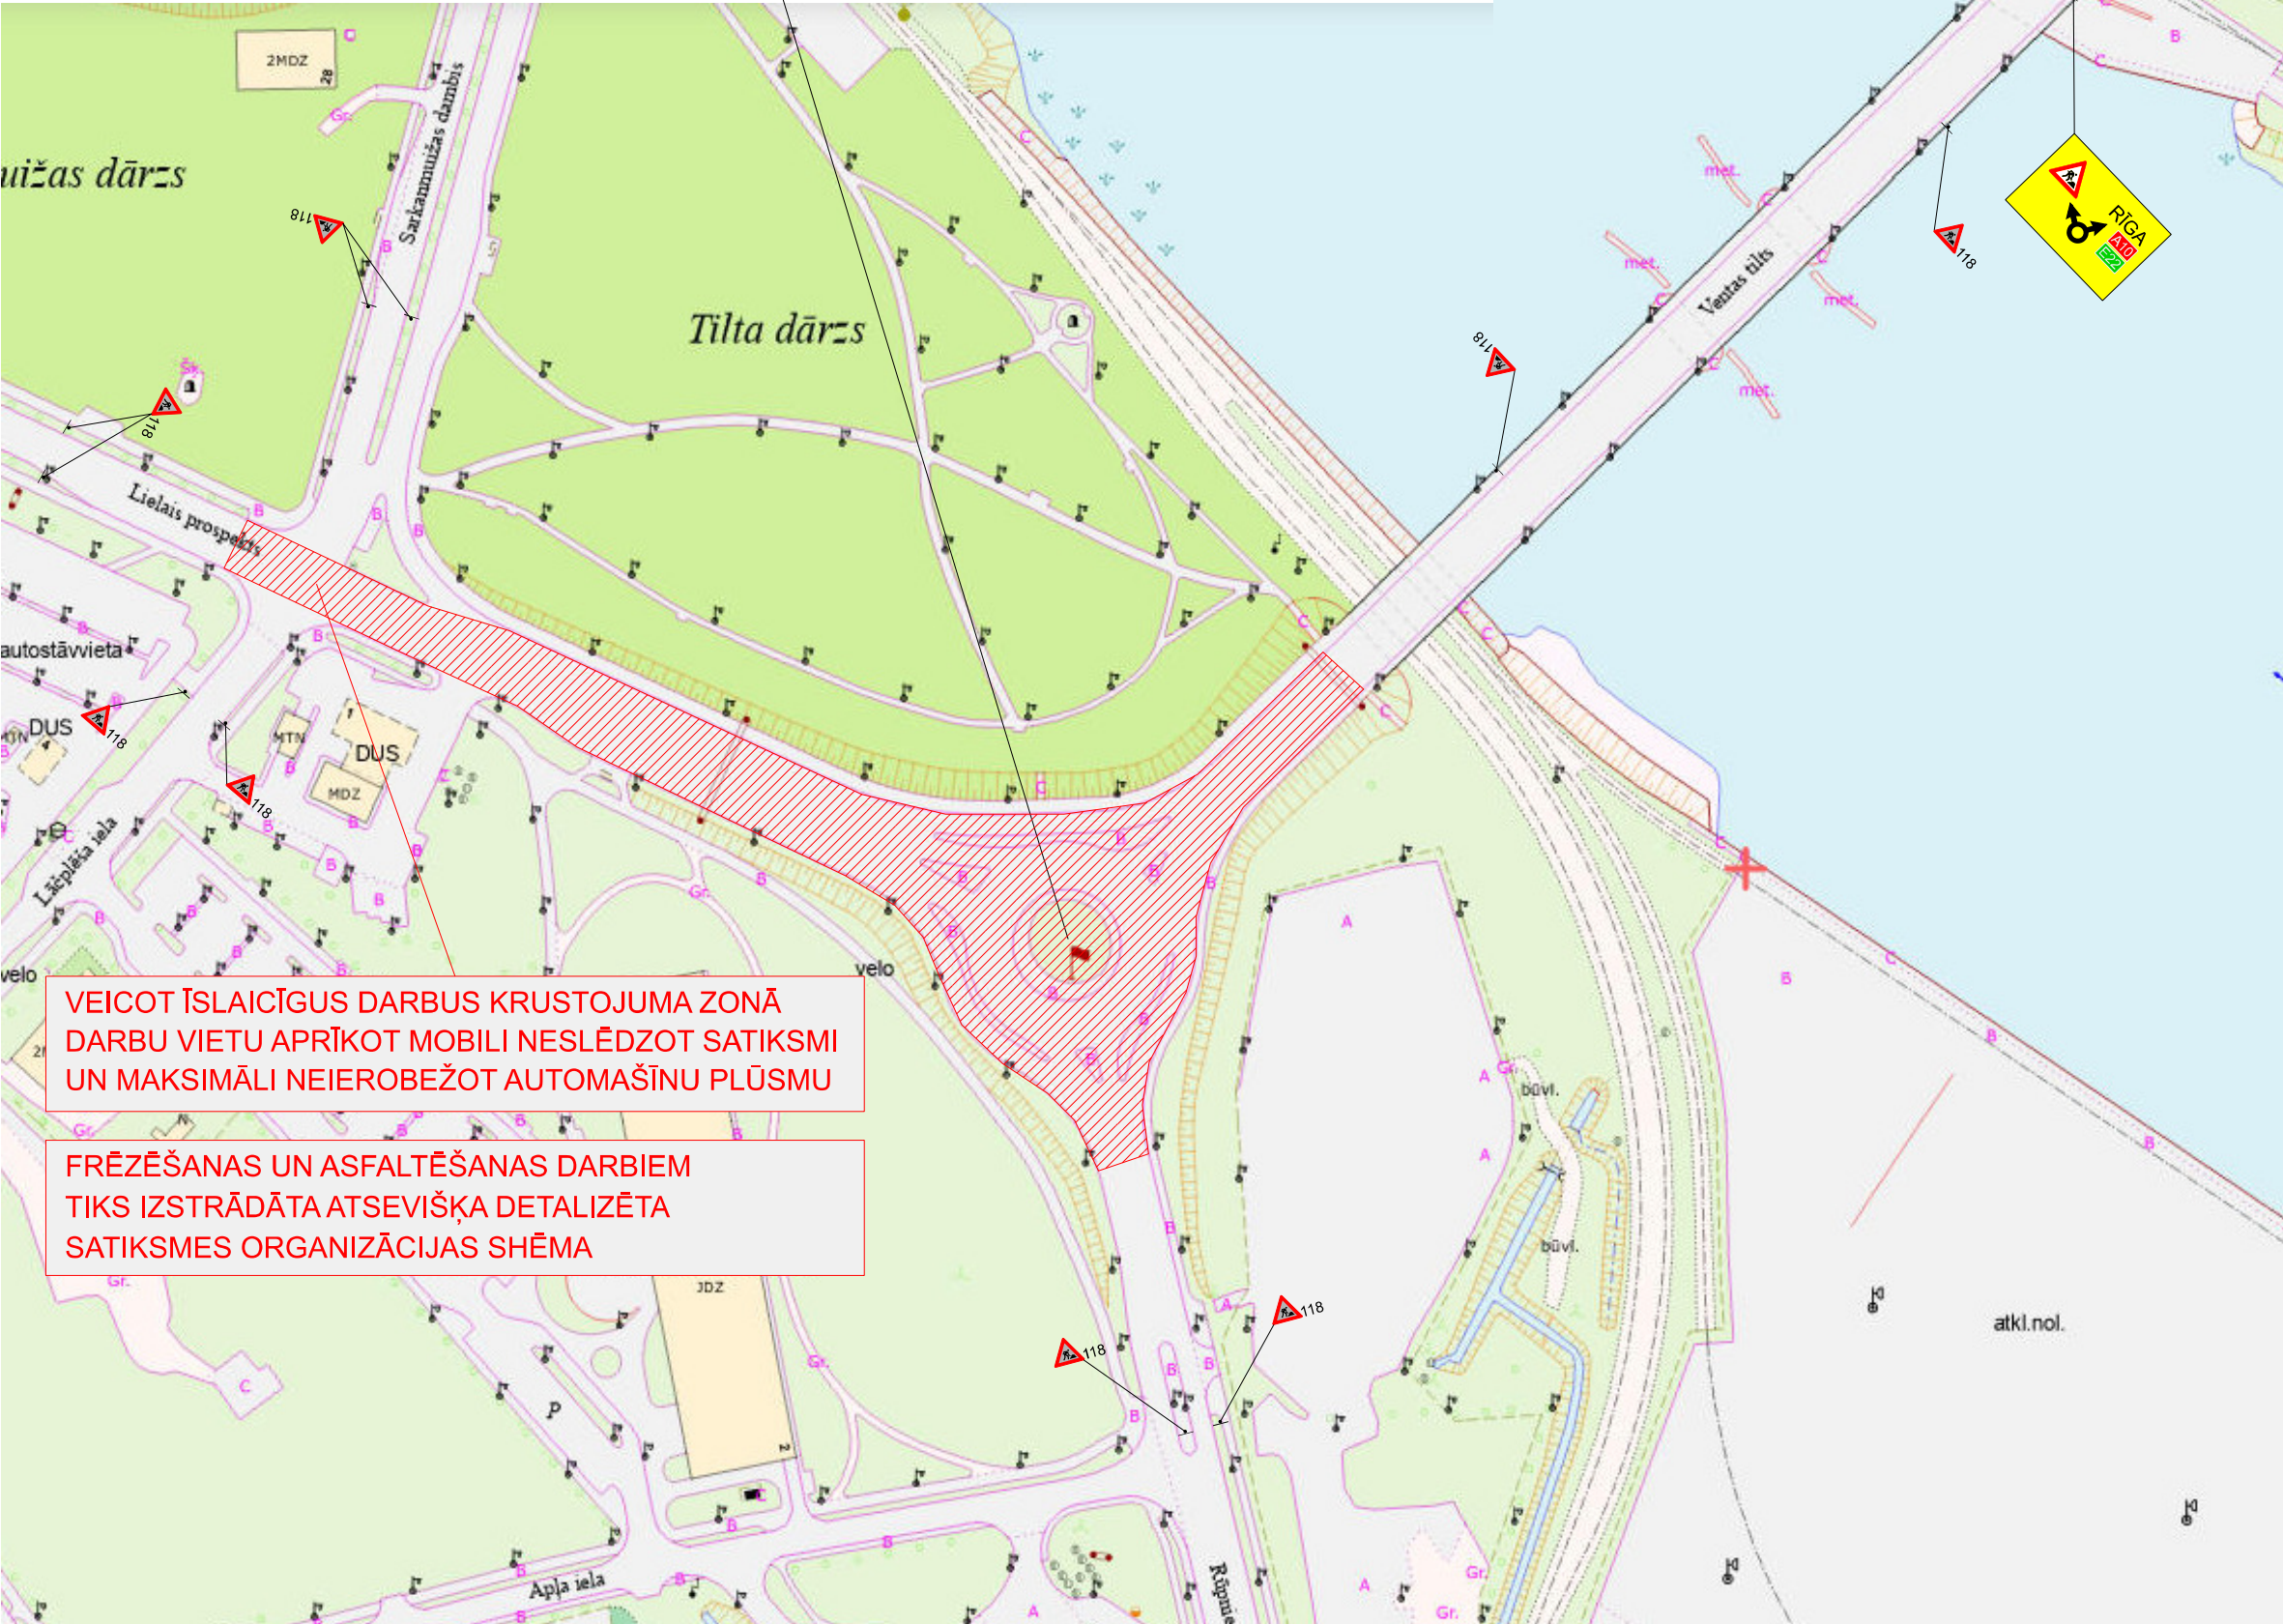
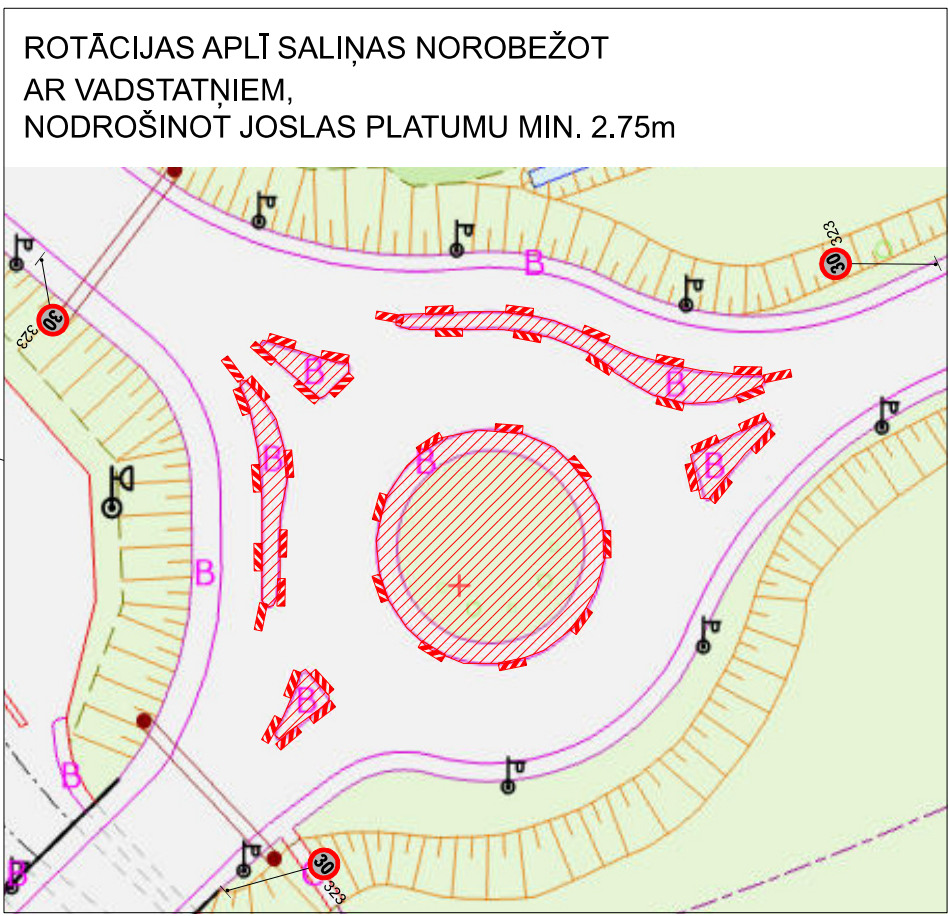


DARBI TIEK VEIKTI AR MOBILU APRĪKĀJUMU NESLĒDZOT NOBRAUKTUVI / UZBRAUKTUVI


DARBI TIEK VEIKTI AR MOBILU APRĪKĀJUMU NESLĒDZOT NOBRAUKTUVI / UZBRAUKTUVI

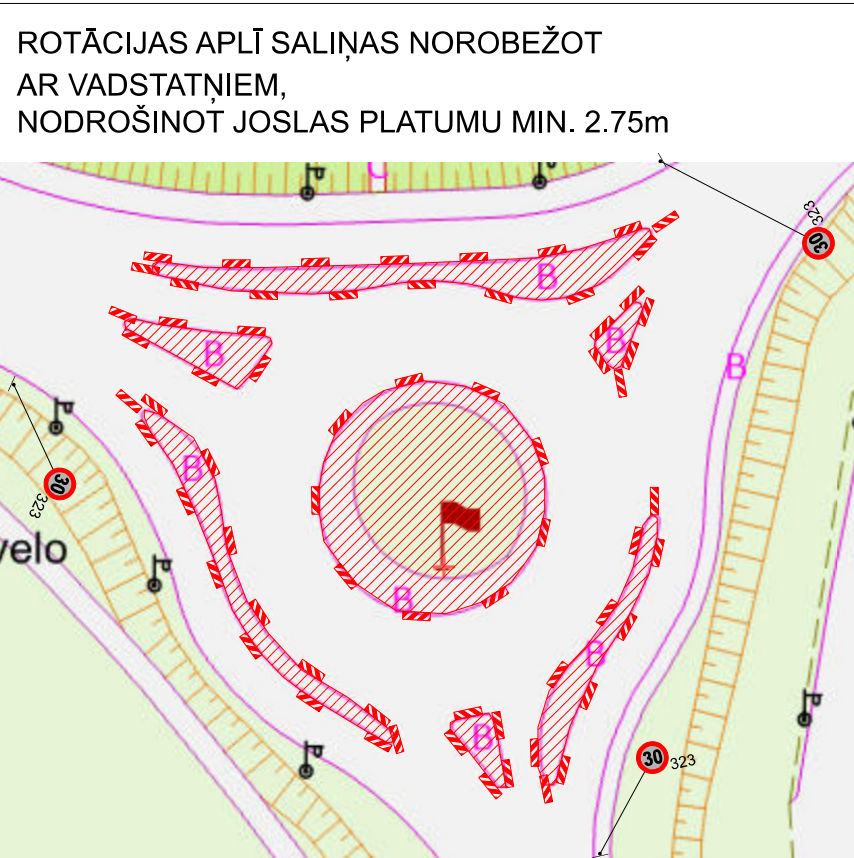

- 1. SHĒMA IR VISPĀRĒJA SHĒMA DARBĒMI AR MOBILI APRĪKOTĀM DARBU ZONĀM
- FRĒZĒŠANAI UN ASFALTĒŠANAI TĪKS IZSTRĀDĀTAS ATSEVIŠKAS DETALIZĒTAS SHĒMAS
- NODROŠINĀT VISA VEIDA SATIKSMI
- DARBU VIETU APRĪKOT ATBILSTOŠI MK NOTEIKUMIEM NR.421
- DARBU VIETU APRĪKOT AR VADSTATĻĒMIEM / PALĪGBARJERĀM
- DARBU ILGUMS - 16.06.2025 - 09.10.2025
- VEICAMIE DARBI - BRAUKTUVES ATJAUNOŠANA
- ATBILDĪGAIS PAR DARBU VIETAS APRĪKĀJUMU: AIVIS KORŅIVSKIS (PROJEKTU VADĪTĀJS) tel.: 29860618 aivis@via.com.lv

- DARBU ZONA
- ESOŠA CEĻĀZĪME
- UZSTĀDĀMA CEĻĀZĪME




SHĒMAS NR.	SATIKSMES ORGANIZĀCIJAS IZSTRĀDĀTĀJS:	PASŪTĪTĀJS:
1.	SIA KMK PROJEKTS info@kmpprojekts.lv	SIA VIA tel.: 29860618 aivis@via.com.lv
RĀSĒJA	SIA KMK PROJEKTS M.KRZĒVČVS	OBJEKTS: LIELAIS PROSPEKTS, VENTAS TILTS, DZINTARU IELA VENTSPĪLĪ
PĀRBAUDĪJA	SIA KMK PROJEKTS R.KASŅKOVSKIS	RĀSĒJUMS: DARBA VIETAS APRĪKĀJUMA SHĒMA REMONTDARBU LAIKĀ

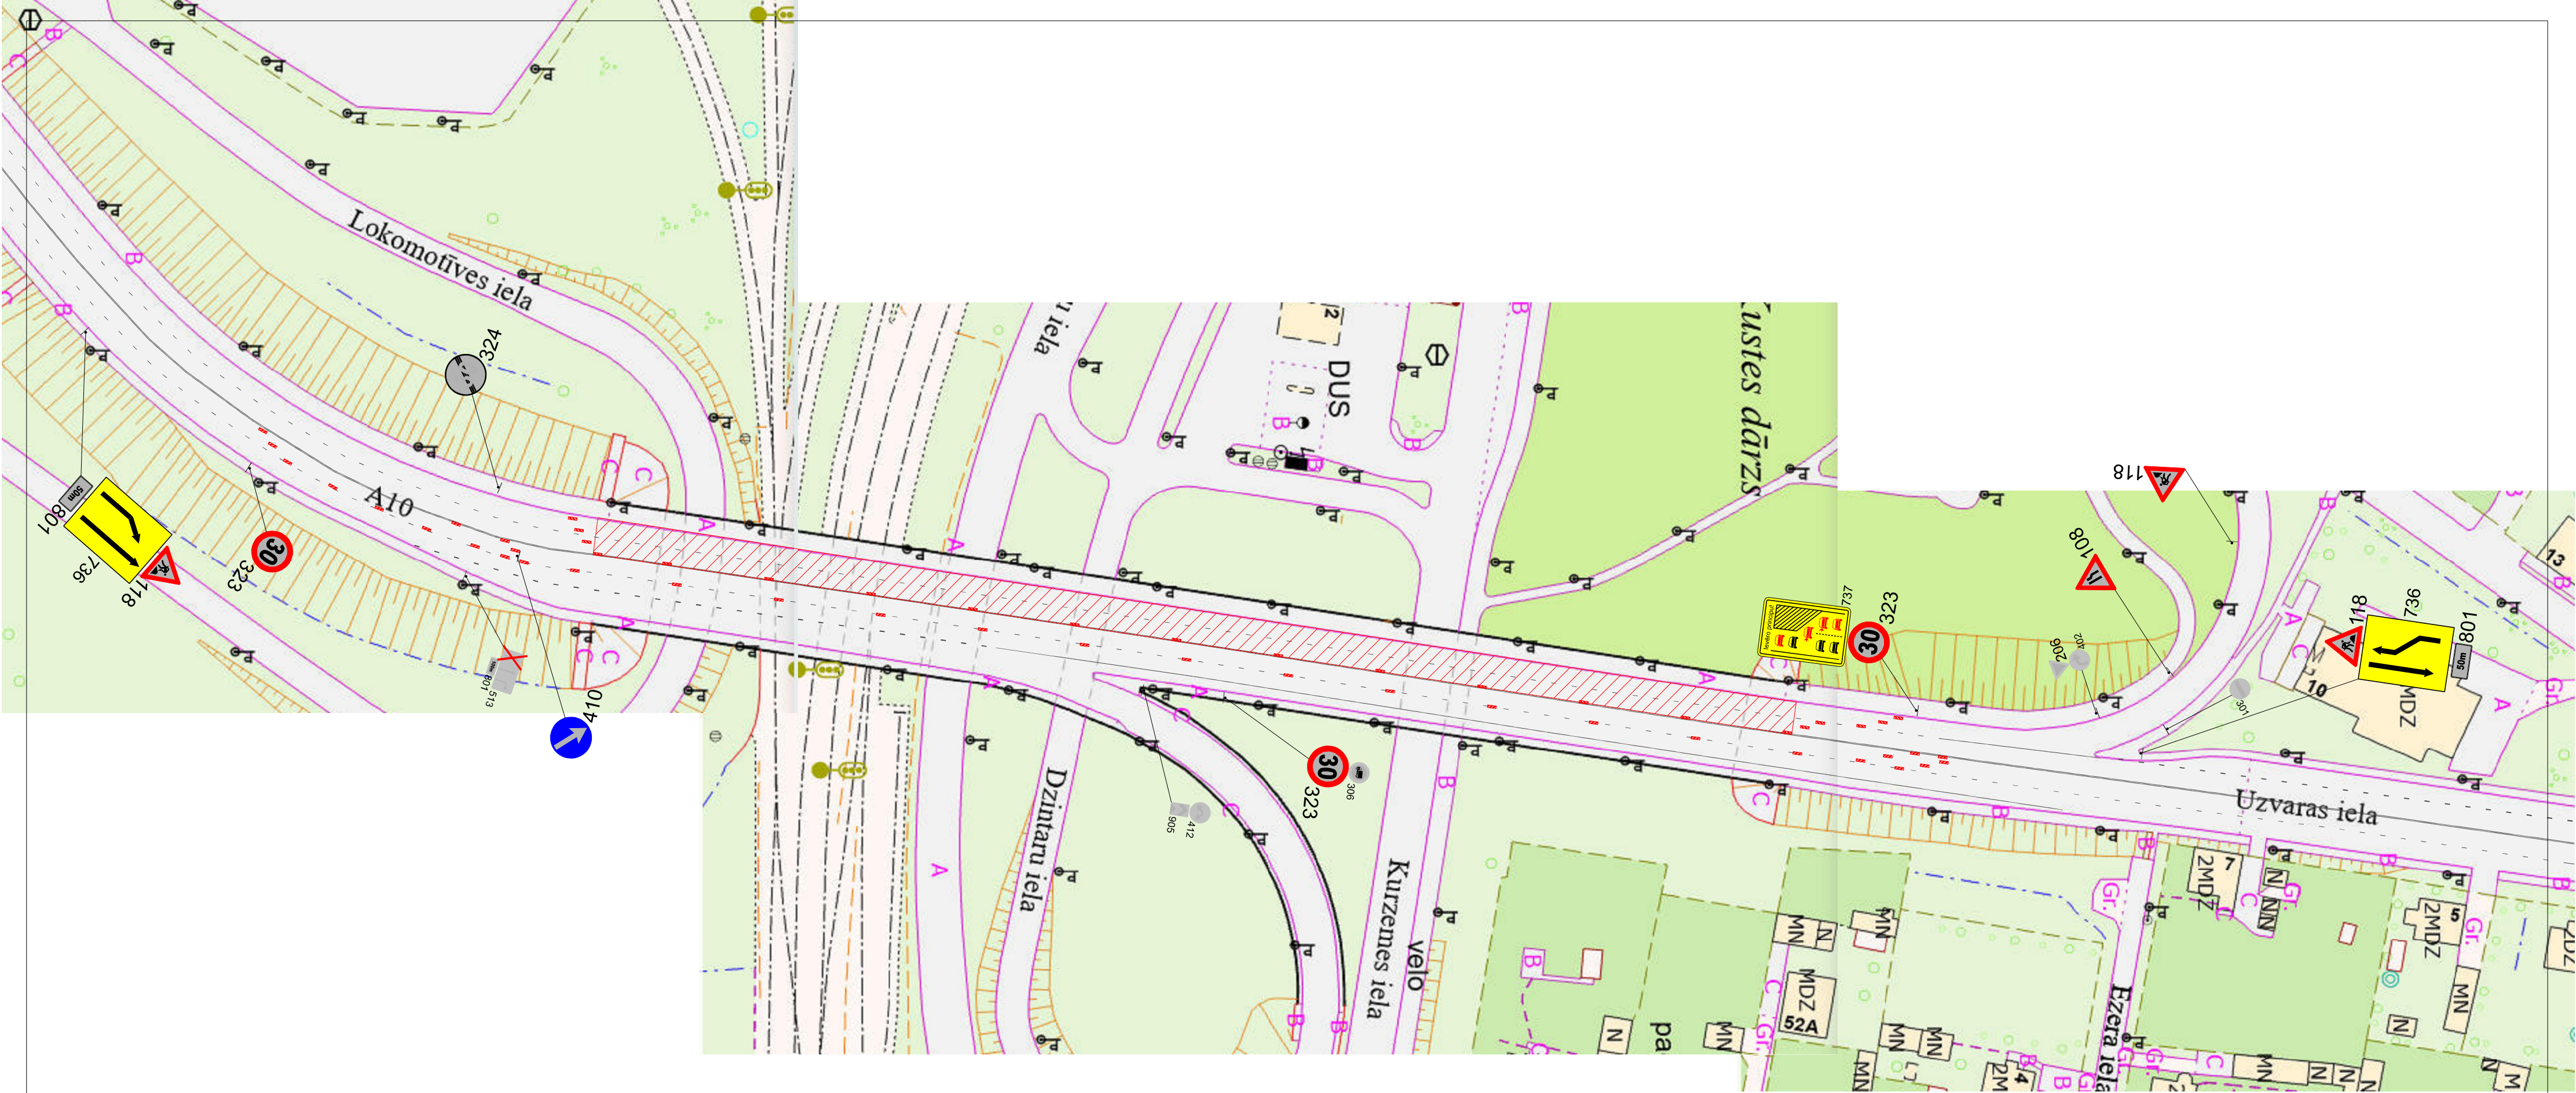

- NODROŠINĀT VISA VEIDA SATIKSMI
- DARBU VIETU APRĪKOT ATBILSTOŠI MK NOTEIKUMIEM NR.421
- DARBU VIETU APRĪKOT AR VADSTATĒNIEM / PALĪGBARJERĀM
- DARBU ILGUMS - 16.06.2025 - 09.10.2025
- VEICAMIE DARBI - BRAUKTUVES ATJAUNOŠANA
- ATBILDĪGAIS PAR DARBU VIETAS APRĪKOJUMU: AIVIS KORŅIVSKIS (PROJEKTU VADĪTĀJS)
tel.: 29860618 aivis@via.com.lv



- DARBU ZONA
- ESOŠA CEĻĀZĪME
- UZSTĀDĀMA CEĻĀZĪME

SHĒMAS NR. 2.		SATIKSMES ORGANIZĀCIJAS UZSKĀDĀTĀJS:  SIA KMK PROJEKTS info@kmkprojekts.lv			PASŪDĪTĀJS: SIA VIA tel.: 29860618 aivis@via.com.lv	
		LĪVĀRDS	PARAKSTS	DATUMS	OBJEKTS: DZINTARU IELAS PĀRVADS VENTSPILĪ	
RASĒJA	SIA KMK PROJEKTS	M.KRIZEVICS				
PĀRBAUDĪJA	SIA KMK PROJEKTS	R.KASNIKOVSKIS				
					RASĒJUMS: DARBA VIETAS APRĪKOJUMA SHĒMA REMONTDARBU LAIKĀ	

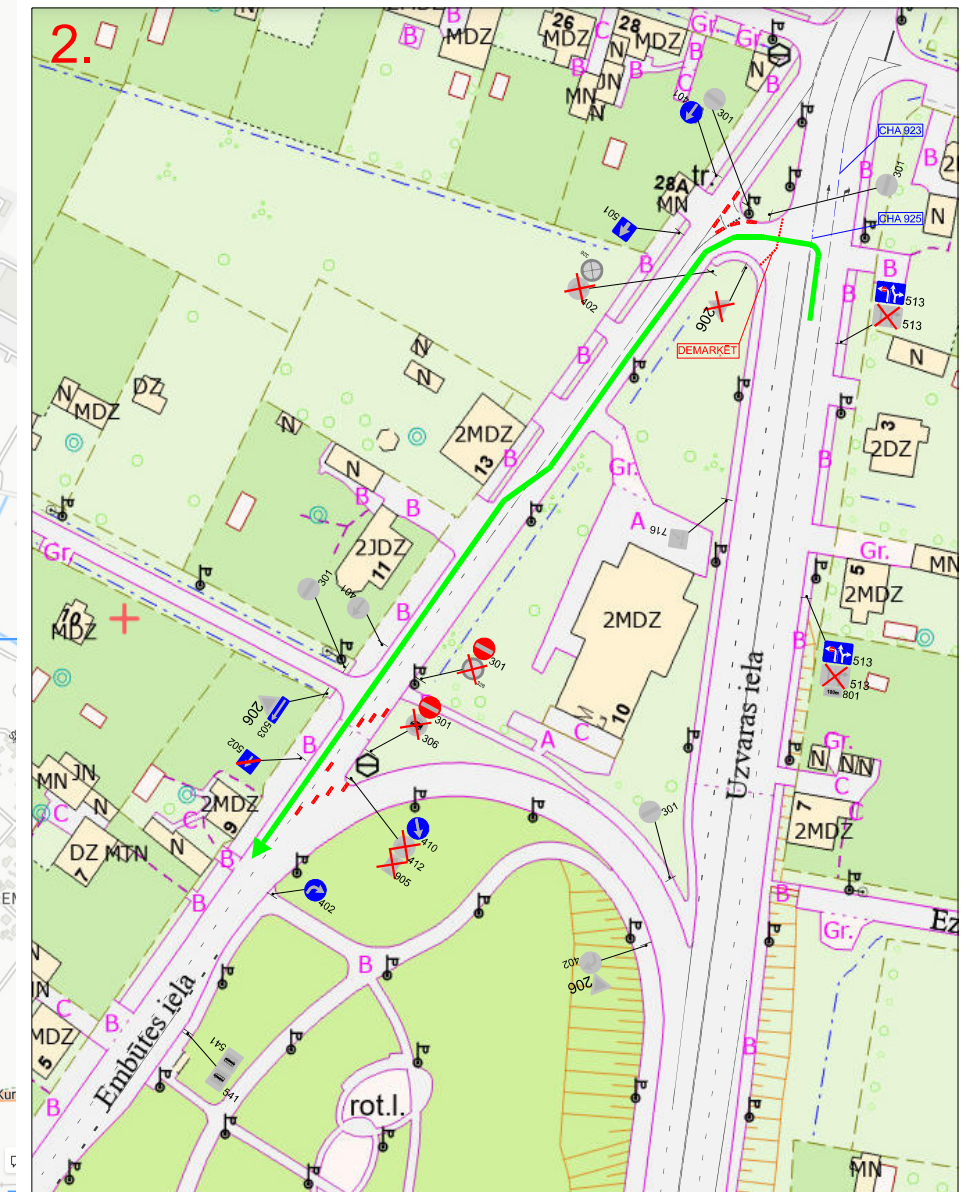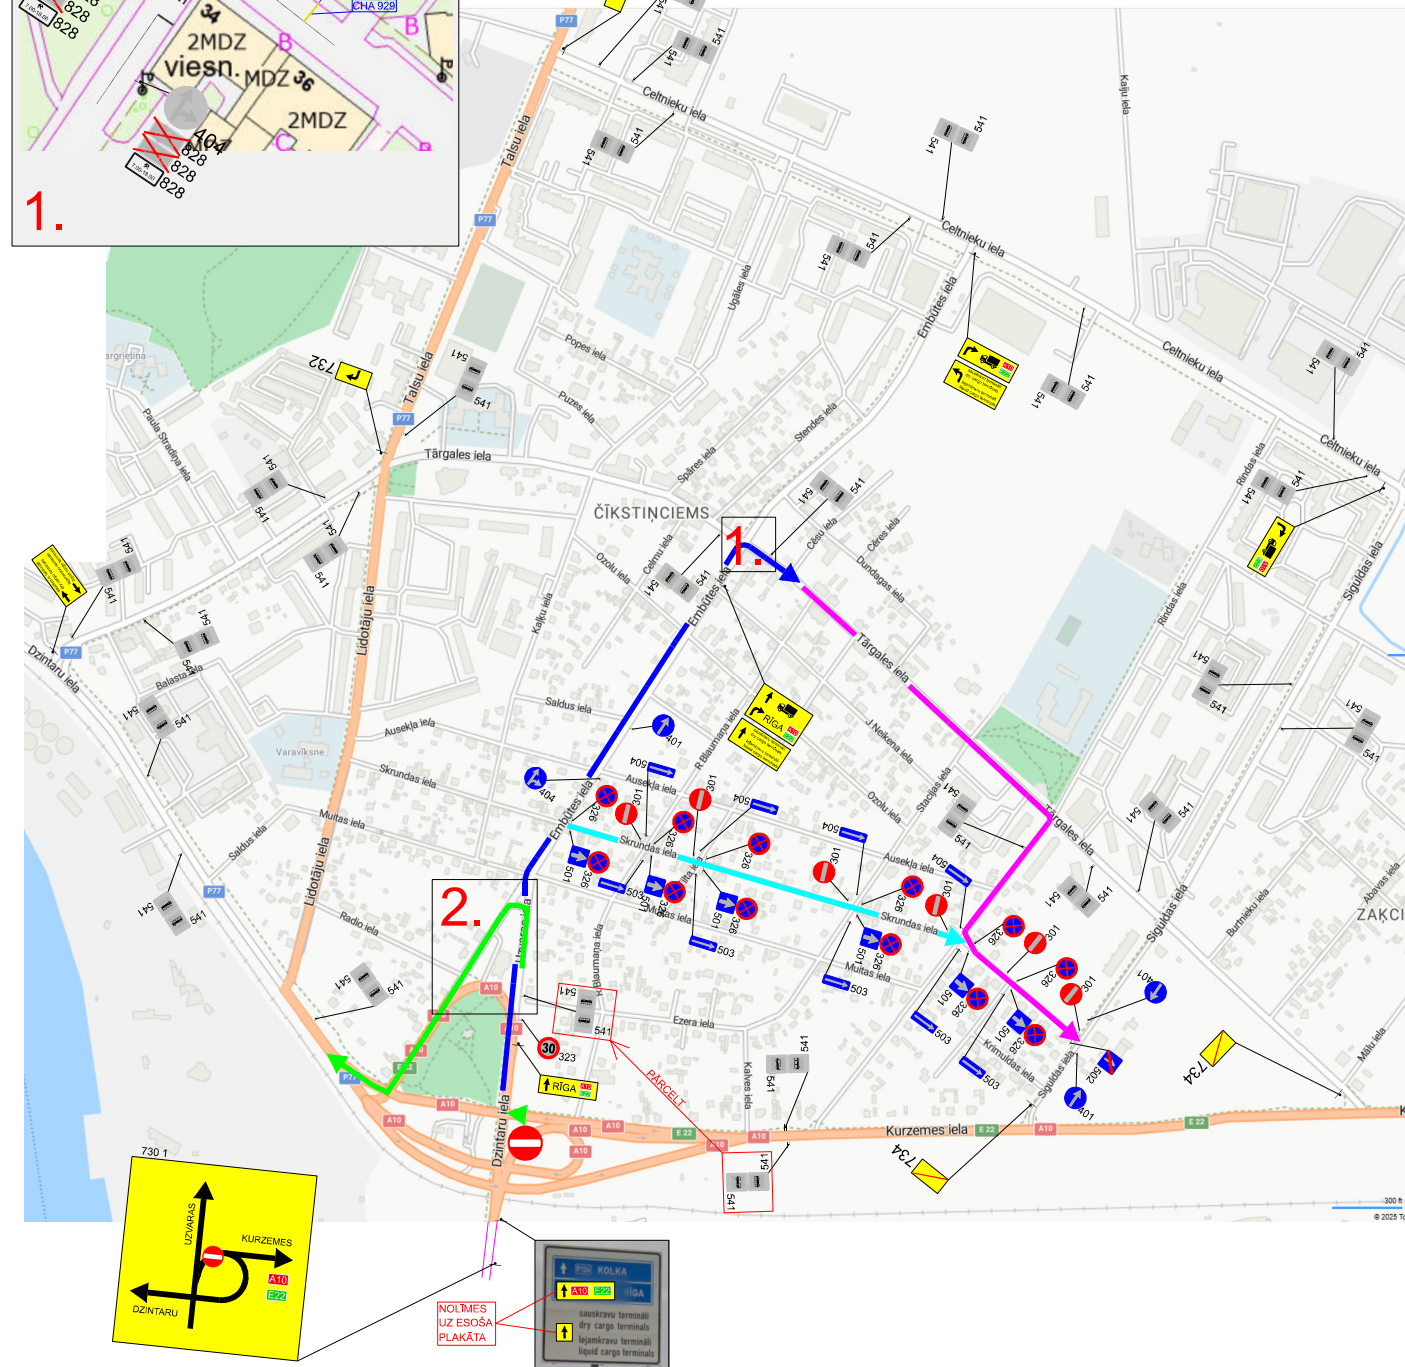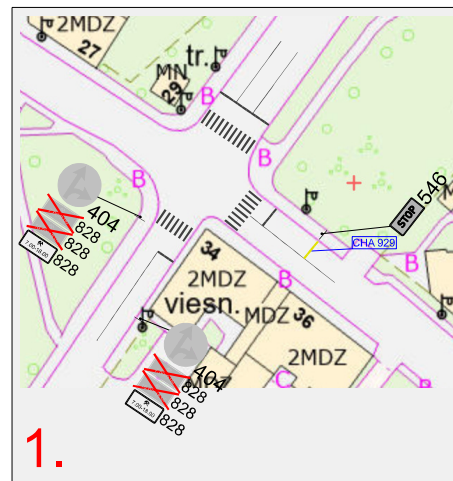

- VISA CELA ZĪMĒS, KAS IR PRETRUNĀ AR PAGAIŅU SATIKSMES ORGANIZĀCIJU TĒK AIZSEGTA, VAI DEMONTĒTAS
 - SABIEDRISKA TRANSPORTA PIETURVIETĒS IZVIETO INFORMĀCIJU PAR IZMAIŅĀMĀM
 - NODROŠINĀT VISA VEIDA SATKSMI
 - DARBU VIETU APRIKOT ATBILSTOŠI MK NOTEIKUMIEM NR.421
 - DARBU VIETU APRIKOT AR VADSTĀVĒM / PALĪGBARĒJĀM
 - DARBU ILGUMS - 16.06.2025 - 31.08.2025
 - VEICAMIE DARBI - BRAUKTUVES ATJAUNOŠANA
 - ATBILDGĀS PAR DARBU VIETAS APRIKĀJUMU: AVIS KORNĪSKIS (PROJEKTU VADĪTĀJS)
 tel.: 29860618 avlis@vta.lv, www.vta.lv

SHĒMAS NR. 3.		SATIKSMES ORGANIZĀCIJA KAS ĪSTENOJATĀJAS:  SIA KPMK PROJEKTS info@kpmkprojekts.lv			PASŪTĀJĀIS: SIA VIA tālrunis: 22800112 e-pasts: info@via.lv	
		OLBŒKĀS:			DZINTARU IELAS PĀRVADA NOBRĀKOTUVE VENTSPĪLĪ	
RĀSĒJA	SIA KPMK PROJEKTS	MARČEVIČS	PARAKSTS	DATUMS	RĀSĒJĀJAS: DARBA VIETAS APRĪKOJUMA SHĒMA REMONTDARBU LAIKĀ	
PĀRBAUDĒJA	SIA KPMK PROJEKTS	RUKANISPROVORINS				

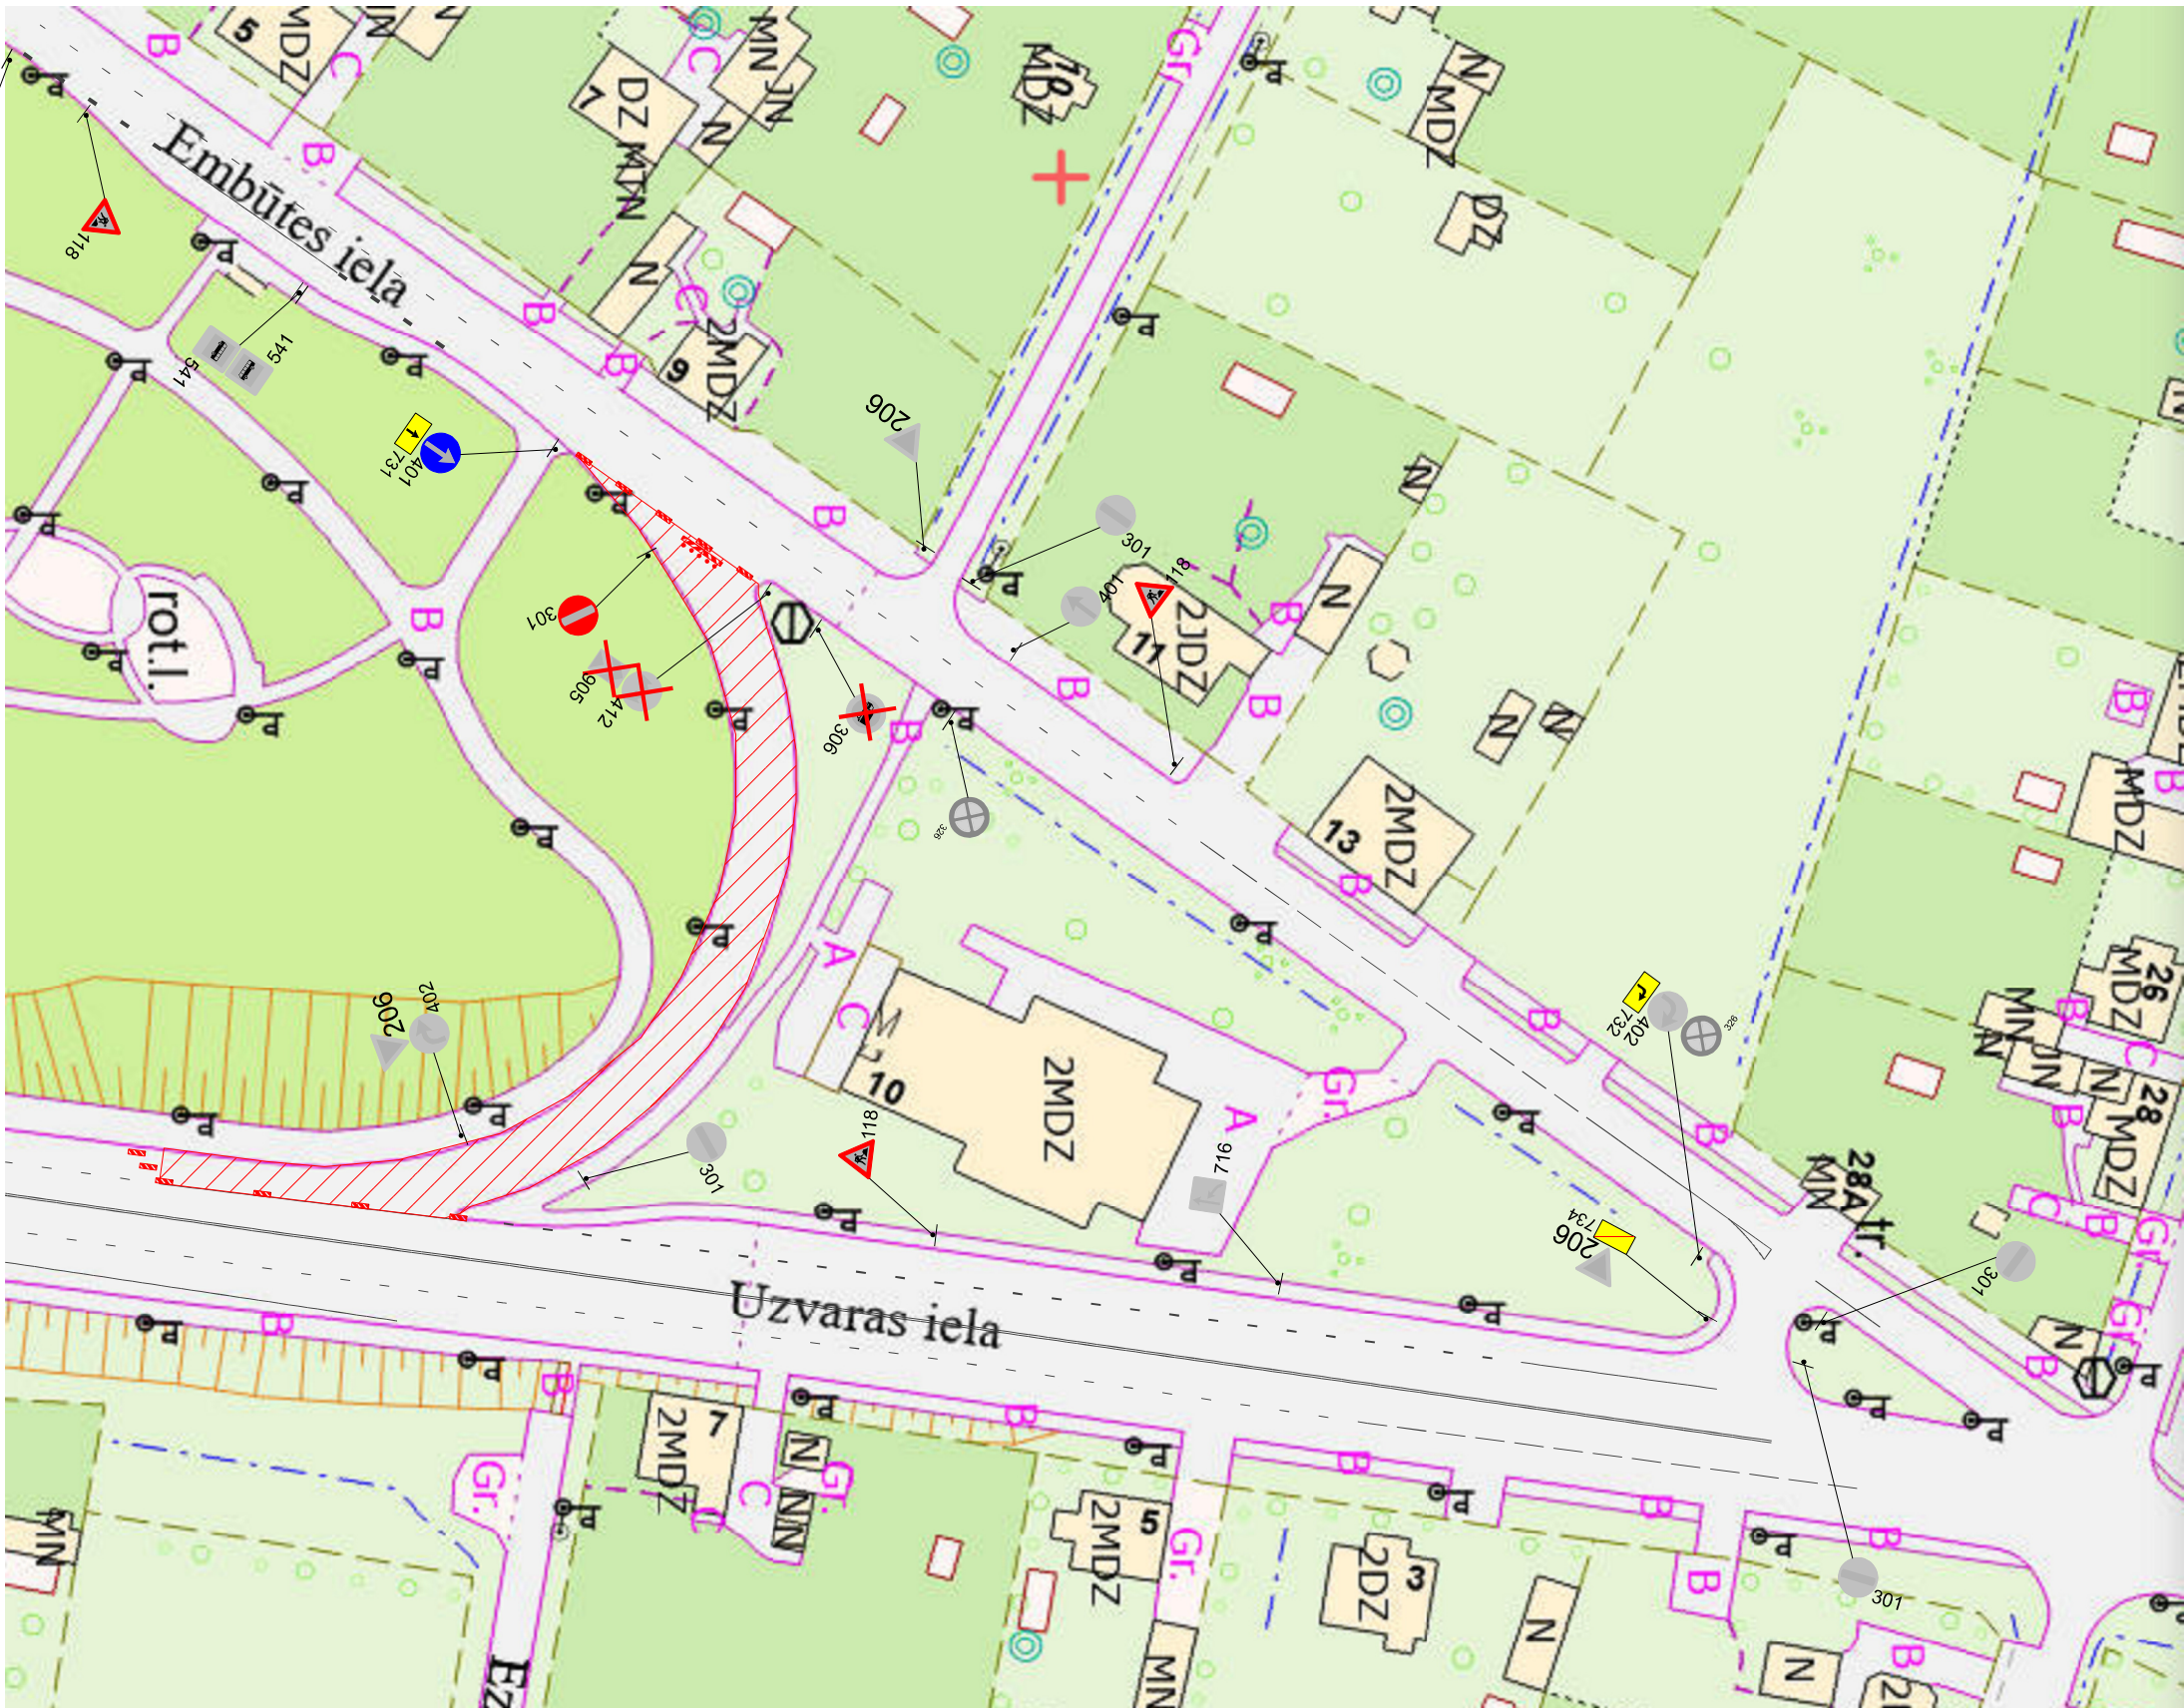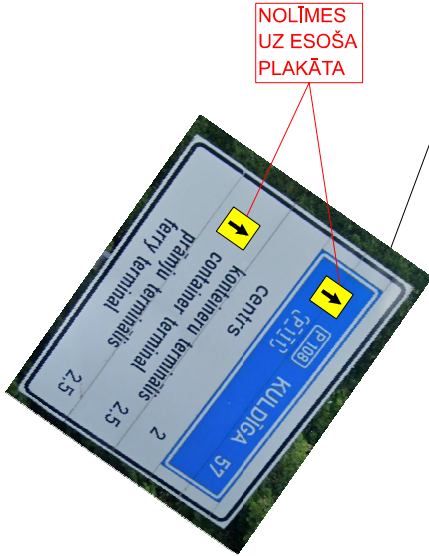

- NODROŠINĀT VISA VEIDA SATIKSMI
- DARBU VIETU APRĪKOT ATBILSTOŠI MK NOTEIKUMIEM NR.421
- DARBU VIETU APRĪKOT AR VADSTATNIEM / PALĪGBARJERĀM
- DARBU ILGUMS - 16.06.2025 - 09.10.2025
- VEICAMIE DARBI - BRAUKTUVES ATJAUNOŠANA
- ATBILDĪGAIS PAR DARBU VIETAS APRĪKOJUMU: AIVIS KORŅIVSKIS (PROJEKTU VADĪTĀJS)
tel.: 29860618 aivis@via.com.lv

- DARBU ZONA
- ESOŠA CEĻZĪME
- UZSTĀDĀMA CEĻZĪME

SHĒMAS NR.	SATIKSMES ORGANIZĀCIJAS IZSTRĀDĀTĀJS:	PASŪTĪTĀJS:			
4.	SIA KMK PROJEKTS info@kmkprojekts.lv	SIA VIA tel.: 29860618 aivis@via.com.lv			
RASEJA	SIA KMK PROJEKTS	UZVĀRDS	PARAKSTS	DATUMS	OBJEKTS: UZBRAUKTUVE UZ DZINTARU IELAS PĀRVADA NO EMBŪTES IELAS VENTSPILI
PĀRBAUDĒJA	SIA KMK PROJEKTS	M.KHILZEVIČS	R.KASINŠKOVSKIS		
					DARBA VIETAS APRĪKOJUMA SHĒMA REMONTDARBU LAIKĀ